

**Agenzia del Territorio
CATASTO FABBRICATI
Ufficio Provinciale di
Ancona**

Dichiarazione protocollo n. AN0157783 del 30/07/2010

Planimetria di u.i.u. in Comune di Ancona

Via Martiri Della Resistenza

civ. 10

Identificativi Catastali:

Sezione:
Foglio: 20
Particella: 115
Subalterno: 24


Compilata da:
Bettini Mauro

Iscritto all'albo:
Geometri

Prov. Ancona

N. 1805

Scheda n. 1 Scala 1:200

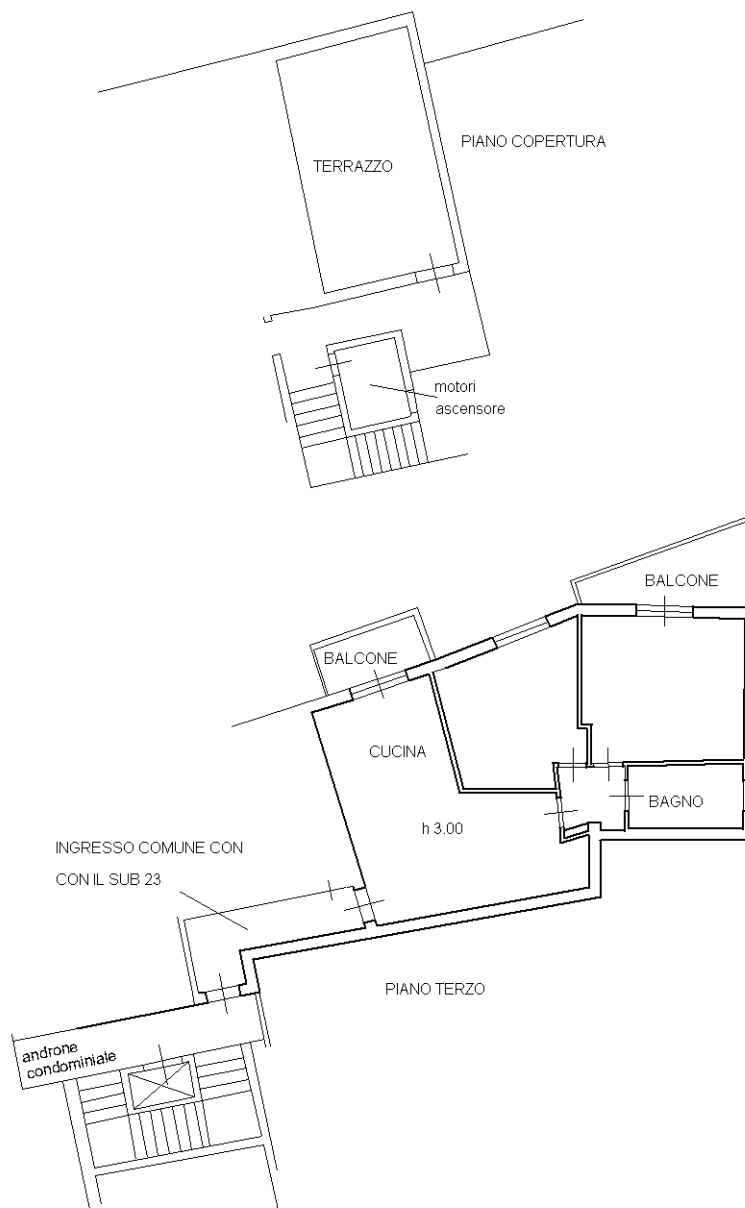

Catasto dei Fabbricati - Situazione al 17/10/2018 - Comune di ANCONA (A271) - < Foglio: 20 - Particella: 115 - Subalterno: 24 >
VIA MARTIRI DELLA RESISTENZA n. 10 piano: 3-5;

Ultima planimetria in atti